



с.Тросна, ул.Московская(в районе дома №1)

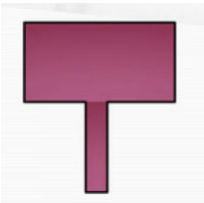

Щитовая отдельно стоящая конструкция  
размером информационного поля 3х6м,  
двухсторонняя, общей пл. 36.0кв.м

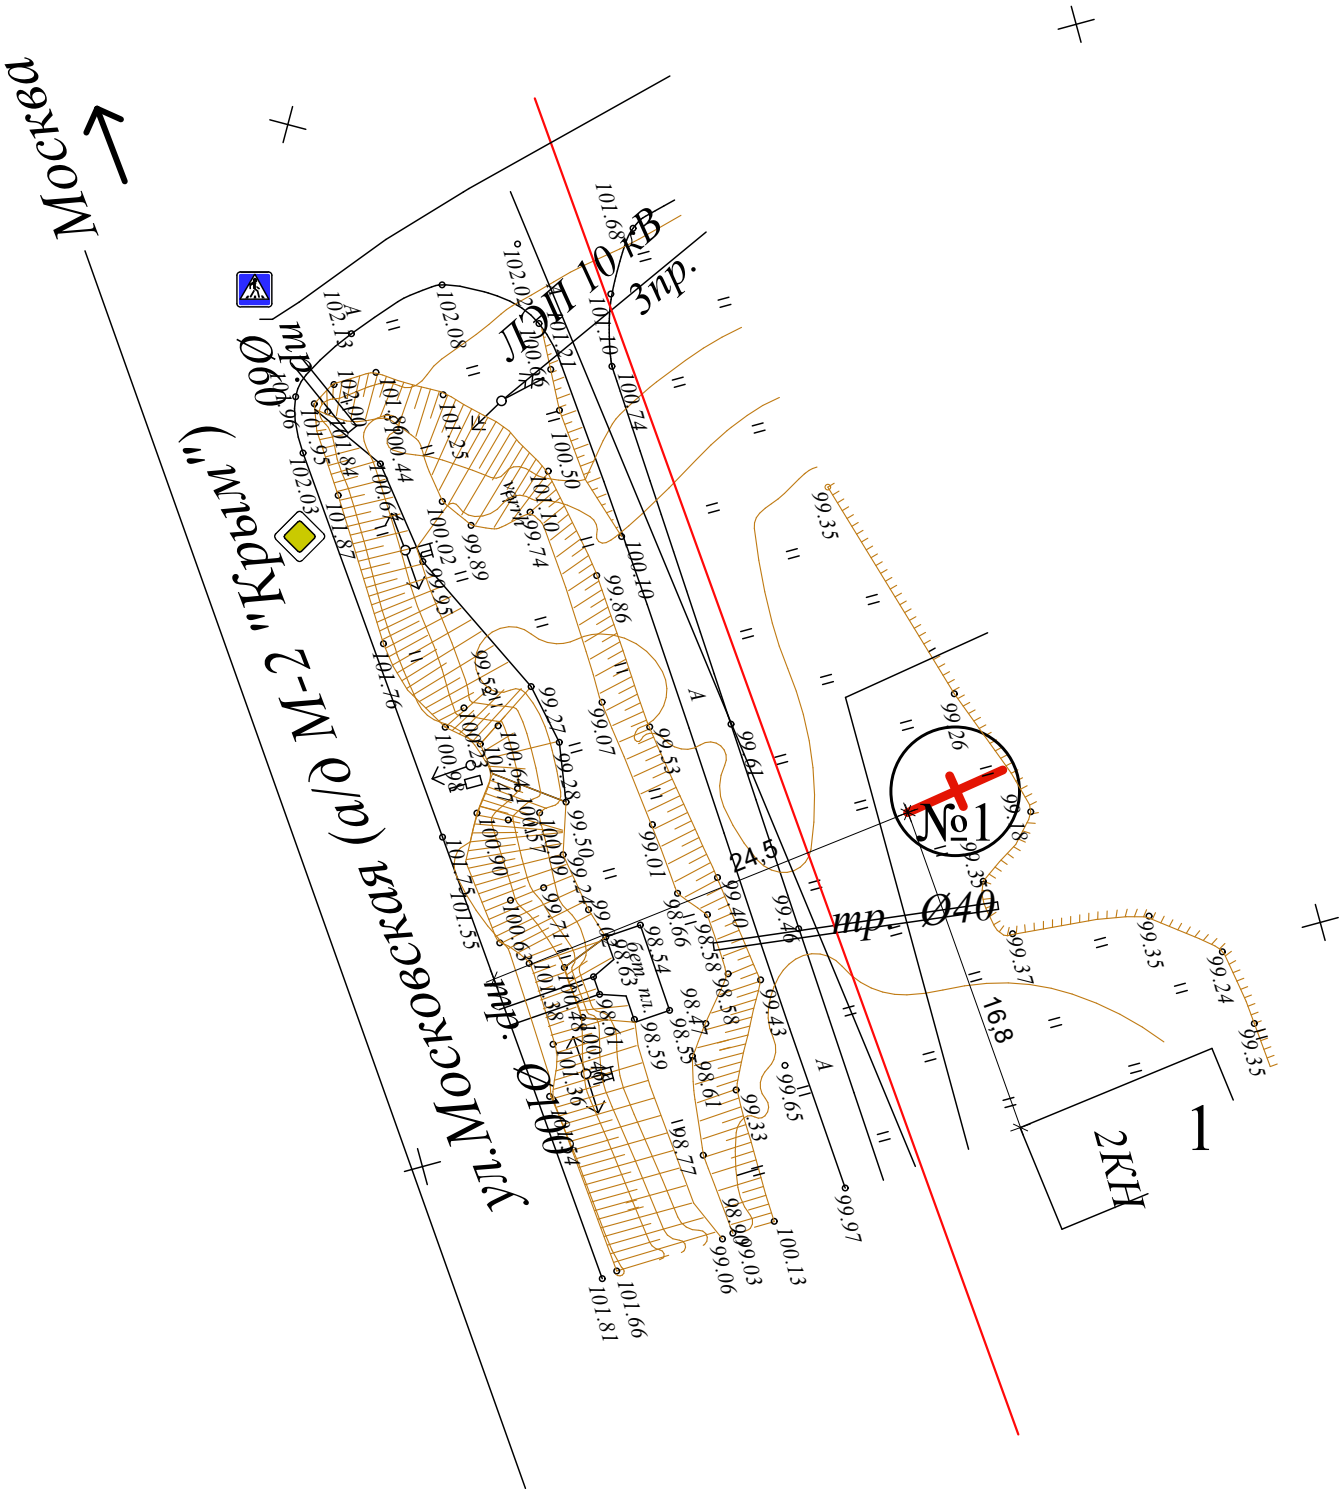

знак "Пешеходный переход"



знак "Главная дорога"

М 1: 500