




Троснянский район н.п.Жерновец(в районе кладбища)

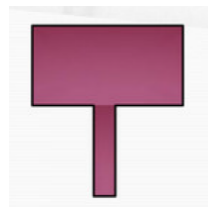

Щитовая отдельно стоящая конструкция
размером информационного поля 3х6м,
двухсторонняя, общей пл. 36.0кв.м

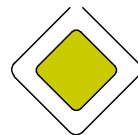

знак "Главная дорога"

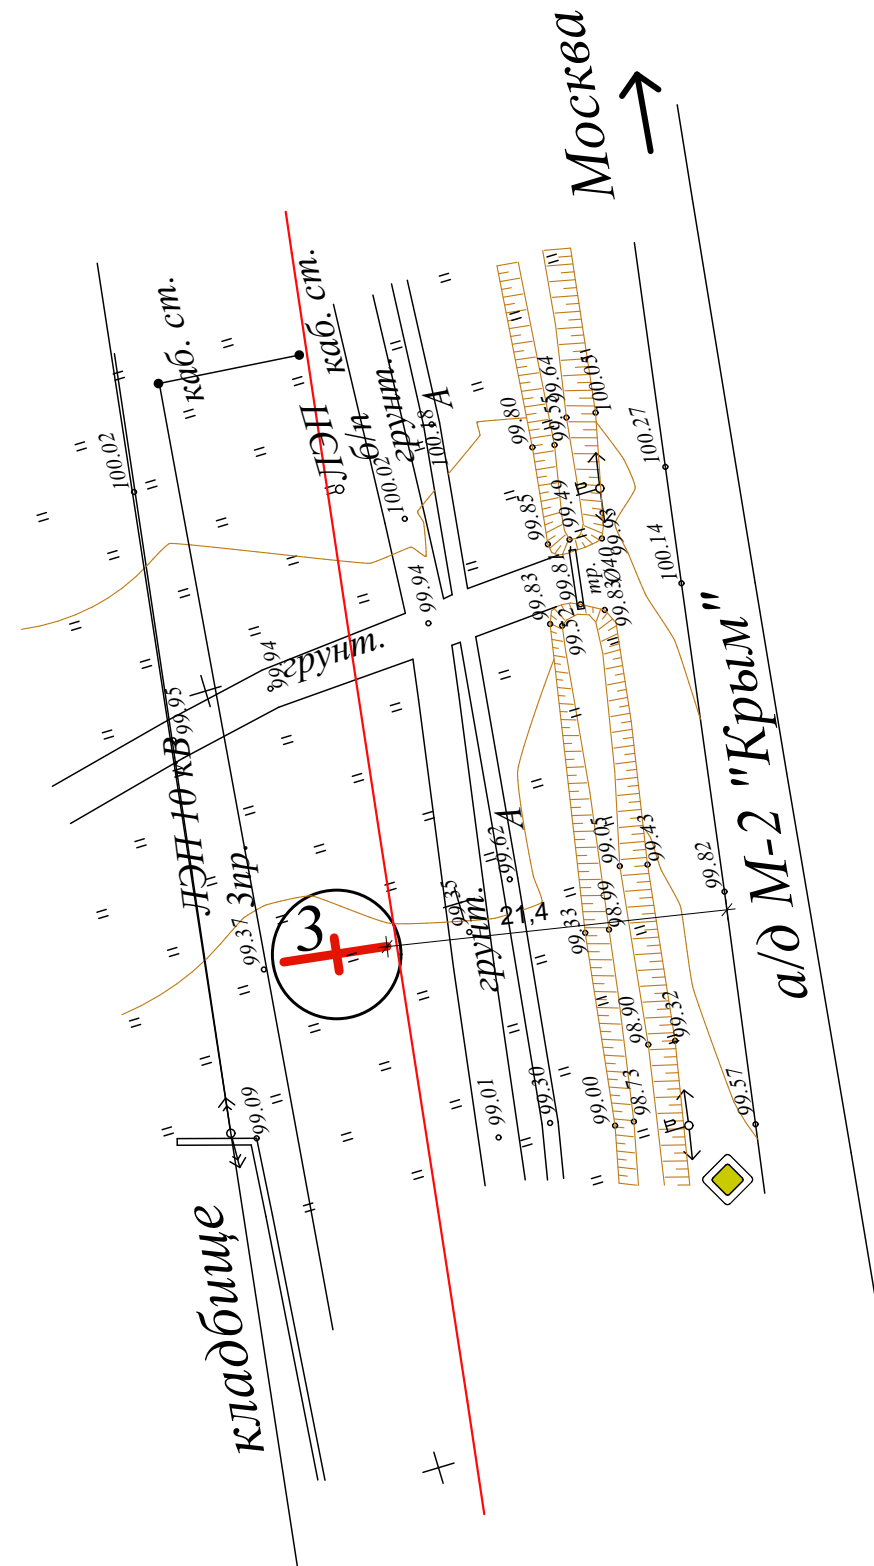

M 1: 500