
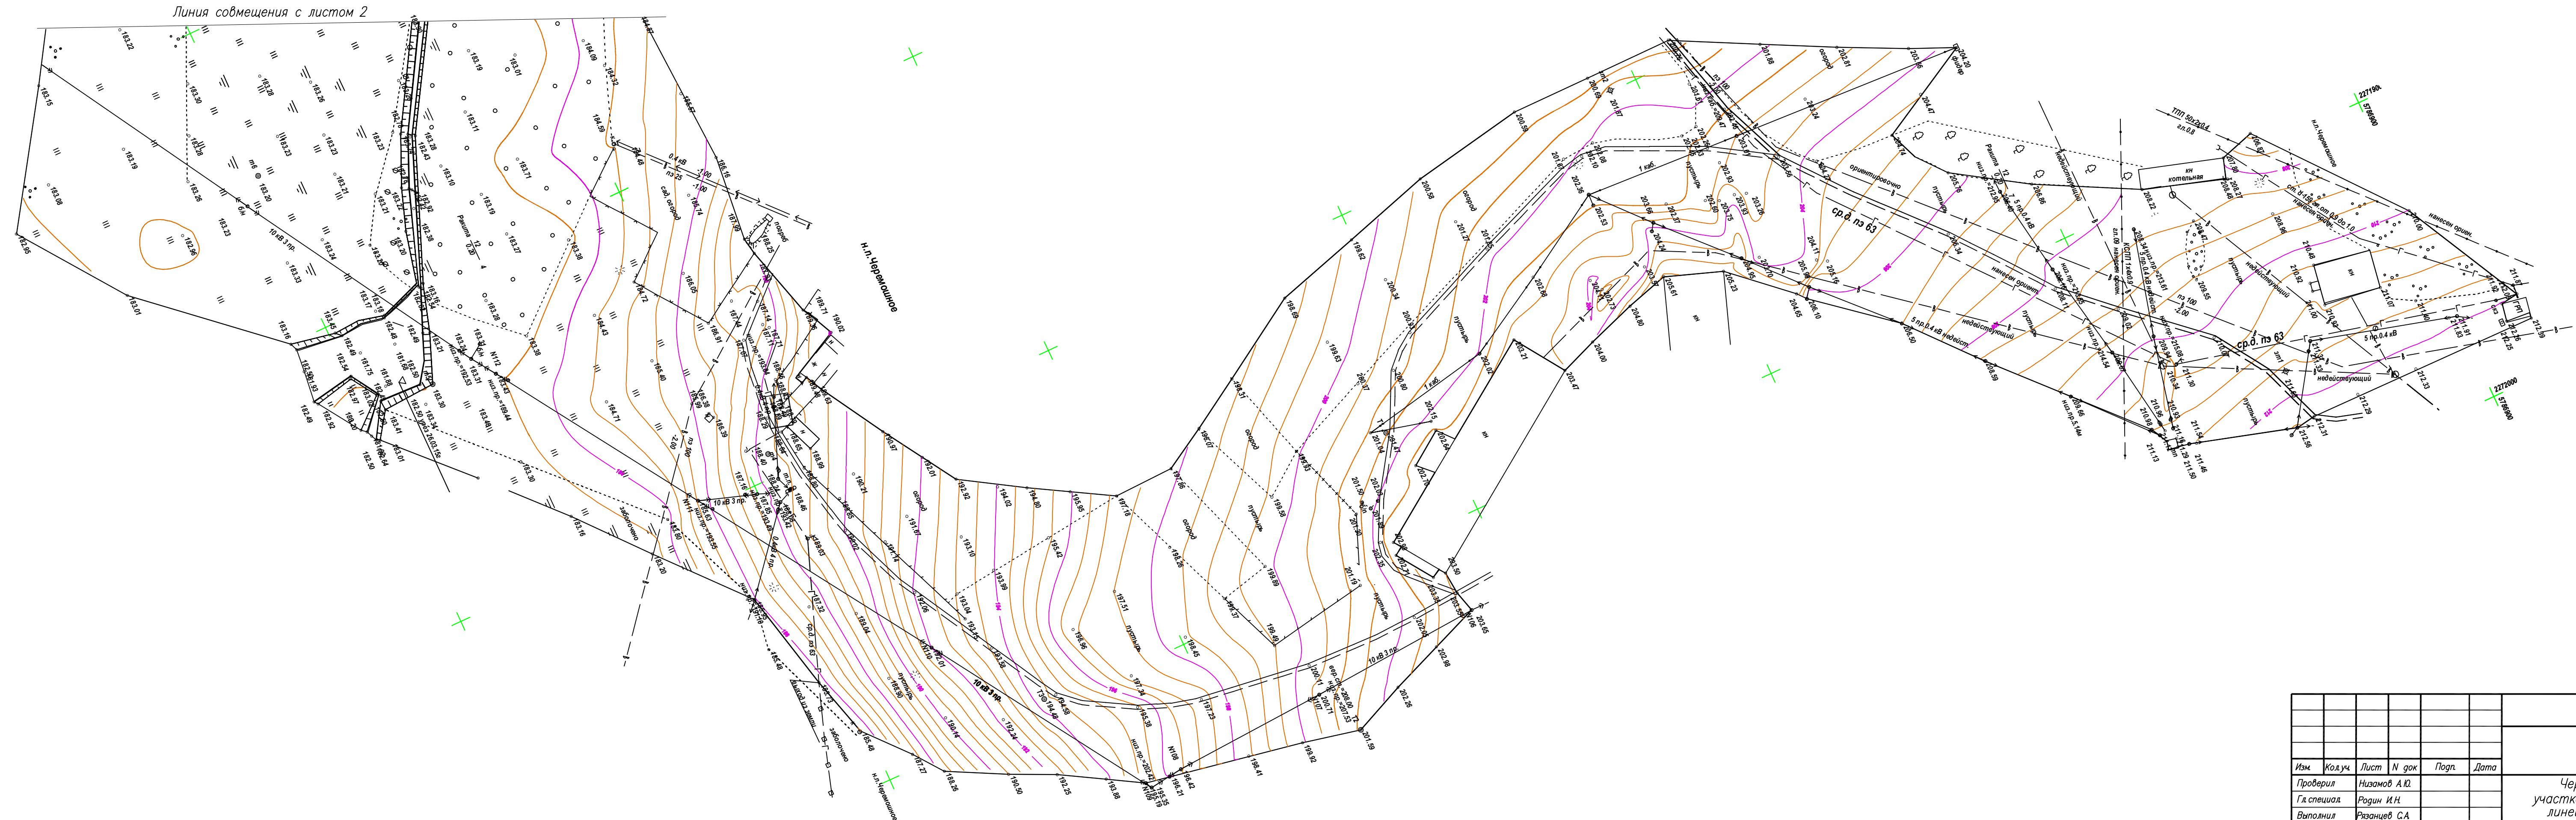


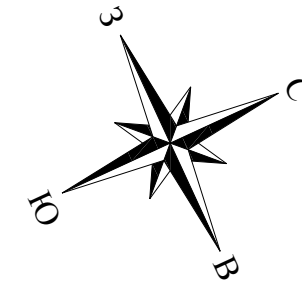

						10-01-ПМТ		
						Орловская область		
						Чертеж границ земельных участков для размещения линейных объектов		
						Стация	Лист	Листов
							1	14
						Масштаб 1:1000		
						ООО "Геосервис"		

Инв. № подл.

Подп. и дата