


**Схема расположения земельного участка или земельных
участков на кадастровом плане территории**

Площадь земельного участка		2 119 м²	
(указывается проектная площадь образуемого земельного участка, вычисленная с использованием федеральной государственной географической информационной системы, обеспечивающей функционирование национальной системы пространственных данных, которой является федеральная государственная географическая информационная система "Единая цифровая платформа "Национальная система пространственных данных" (далее - информационная система), или иных технологических и программных средств с округлением до 1 квадратного метра. Указанное значение площади земельного участка может быть уточнено при проведении кадастровых работ не более чем на десять процентов)			
Обозначение характерных точек границ	Координаты, МСК-57, м		
	(указываются в случае подготовки схемы расположения земельного участка с использованием информационной системы или иных технологических и программных средств. Значения координат, полученные с использованием указанных технологических и программных средств, указываются с округлением до 0,01 метра)		
	X	Y	
1	2	3	
н1	291 180,87	1 264 365,39	
н2	291 205,65	1 264 426,46	
н3	291 191,20	1 264 444,59	
н4	291 145,87	1 264 378,30	
н1	291 180,87	1 264 365,39	
Местоположение объекта: 303461, Российская Федерация, Орловская область, Троснянский р-н, Пенновское с/п, Чичирино д			
Кадастровый квартал – 57:08:0610101			

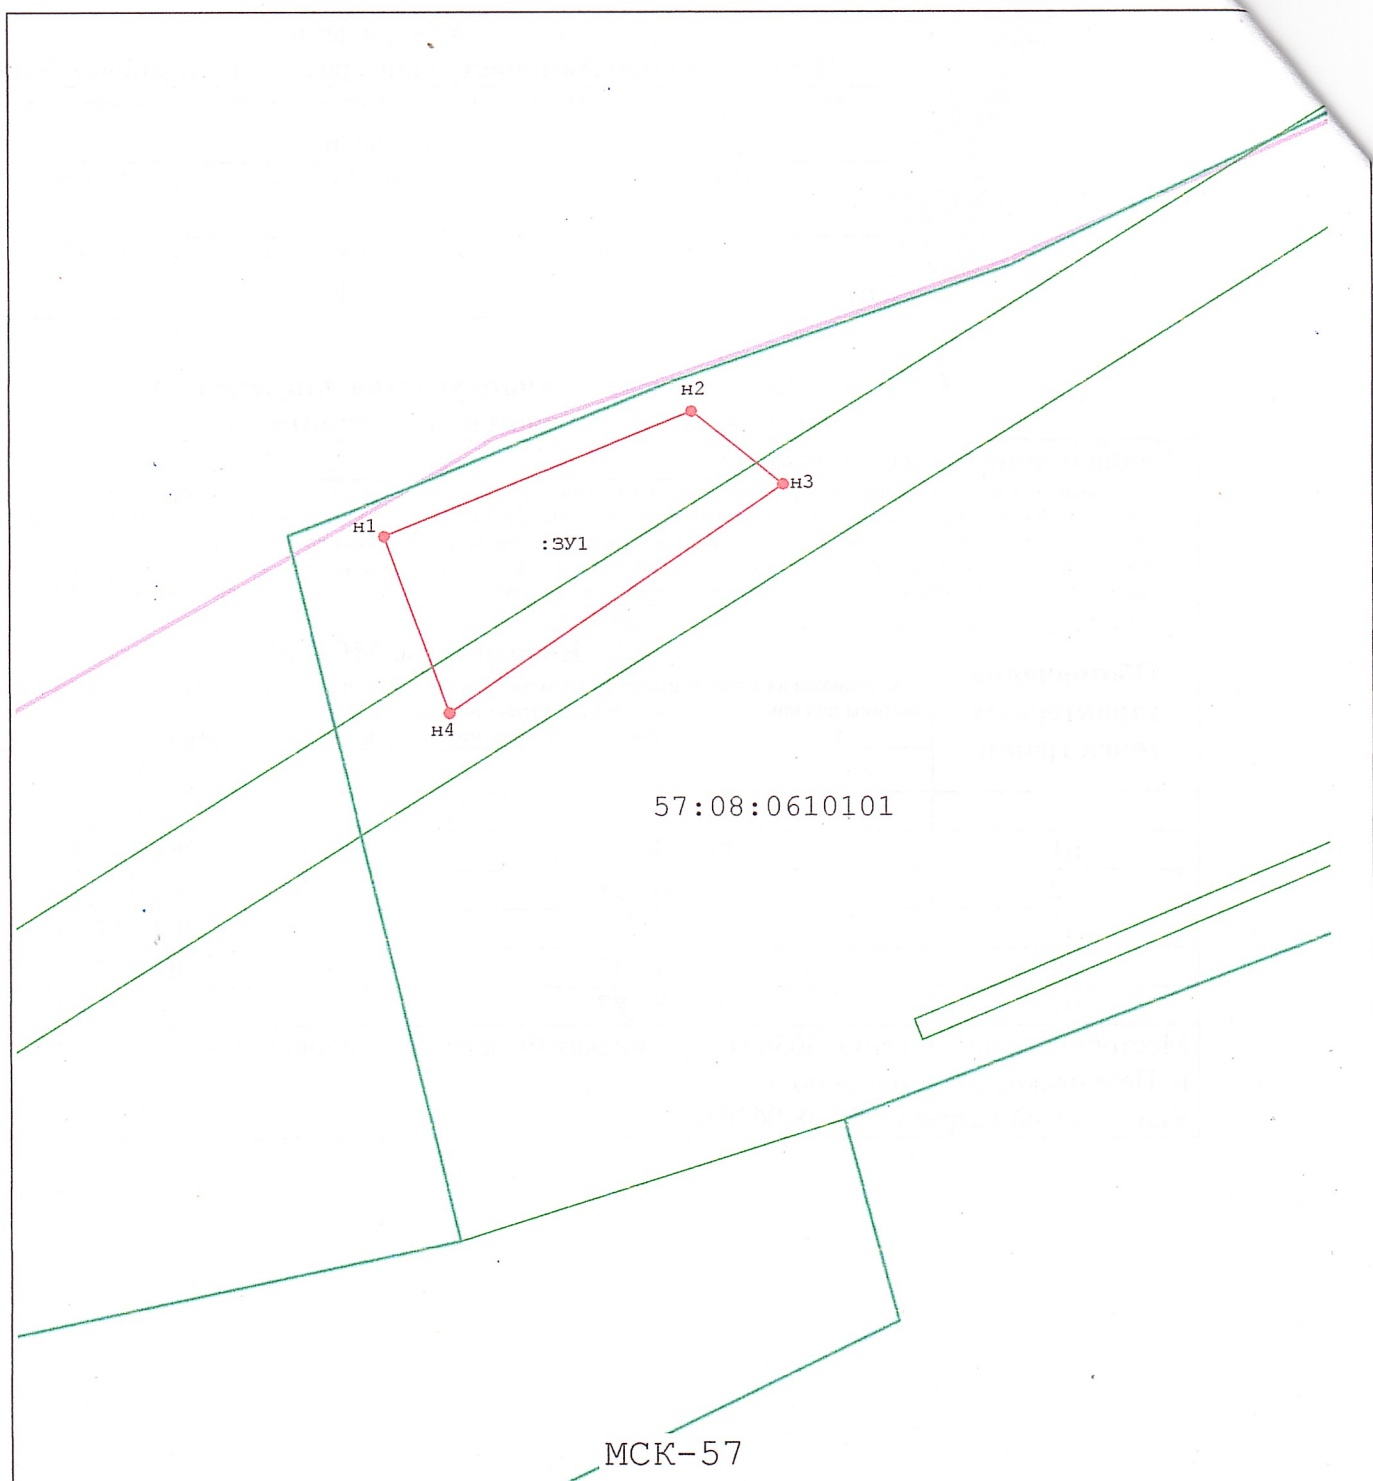

Условные обозначения:

- Существующая часть границы, имеющиеся в ЕГРН сведения о которой достаточны для определения ее местоположения
- Вновь образованная часть границы, сведения о которой достаточны для определения ее местоположения
- Характерная точка границы, сведения о которой позволяют однозначно определить ее положение на местности
- Характерная точка границы земельного участка, сведения о которой отсутствуют в ЕГРН, местоположение которой определено при кадастровых работах (новая характерная точка)
- Граница квартала
- Граница населенного пункта